



ΕΦΗΜΕΡΙΣ ΤΗΣ ΚΥΒΕΡΝΗΣΕΩΣ

ΤΗΣ ΕΛΛΗΝΙΚΗΣ ΔΗΜΟΚΡΑΤΙΑΣ

ΤΕΥΧΟΣ ΤΕΤΑΡΤΟ **Αρ. Φύλλου 109**

14 Φεβρουαρίου 2002

ΠΕΡΙΕΧΟΜΕΝΑ

ΑΠΟΦΑΣΕΙΣ

ΑΠΟΦΑΣΕΙΣ

Αριθ. 1115397/11766 π.ε./Β0010 (1)

Καθορισμός ορίων αιγιαλού - παραλίας και παλαιού αιγιαλού στη θέση ΣΠΑΘΙ νήσου Κέας Ν. Κυκλάδων.

Ο ΥΠΟΥΡΓΟΣ ΟΙΚΟΝΟΜΙΚΩΝ

Έχοντας υπόψη:

1. Τις διατάξεις της παρ. 2 του άρθρου 34 του Ν. 2971/ 2001 (ΦΕΚ 285 τ.Α΄/19.12.2001) περί αιγιαλού και παραλίας, σύμφωνα με τις οποίες οι εκκρεμείς υποθέσεις που αφορούν τον καθορισμό αιγιαλού και παραλίας εξακολουθούν να διέπονται από τις ισχύουσες μέχρι την έναρξη ισχύος του νόμου αυτού διατάξεις.

2. Τις διατάξεις των άρθρων 1 μέχρι και 7 του Α.Ν. 2344/ 1940 "περί αιγιαλού και παραλίας όπως τροποποιήθηκε και συμπληρώθηκε με τις διατάξεις του άρθρου 13 του Ν. 1078/1980 και του άρθρου 23 του Ν. 1337/1983".

3. Τις διατάξεις του Ν. 3200/55 "περί διοικητικής αποκεντρώσεως όπως αυτές τροποποιήθηκαν και ισχύουν σήμερα με τα Ν.Δ. 532/70, Β.Δ. 704/70, Β.Δ. 705/70, Β.Δ. 192/ 72, Π.Δ. 71/84, Π.Δ. 347/86, Ν. 2026/92 και Π.Δ. 97/93.

4. Τις διατάξεις του Β.Δ. 439/70 "περί συμπληρώσεως των διατάξεων περί αιγιαλού".

5. Τις διατάξεις του άρθρου 20 Ν. 719/77 "περί του τρόπου σύνταξης τοπογραφικών - υψομετρικών διαγραμμάτων από ιδιώτες μηχανικούς κλπ.".

6. Τις διατάξεις του άρθρου 100 του Π.Δ. 284/88 "περί συγκροτήσεως μεταξύ άλλων και της Επιτροπής καθορισμού ορίων αιγιαλού και παραλίας και θέσεων αμμοληψίας".

7. Την υπ' αριθμ. 1078204/927/0006Α/6.8.1992 κοινή Υπουργική Απόφαση των Υπουργών Προεδρίας και Οικονομικών, με την οποία διατηρείται σε ισχύ η Επιτροπή καθορισμού ορίων αιγιαλού παραλίας και θέσεων αμμοληψίας.

8. Τις διατάξεις του άρθρου 19 παράγραφος 5 Ν. 2344/ 95, του άρθρου 52 παράγραφος 6 Ν. 2218/94, του άρθρου 4 παρ. 7 του Ν. 2240/94, δυνάμει των οποίων αρμοδιότητες του Υπουργείου Οικονομικών που είχαν μεταβιβασθεί στους Νομάρχες, ανήκουν στον Περ/κό Δ/ντή, σε συνδυασμό με αυτές του άρθρου 14 παρ. 2 του Ν. 2399/96 με τις οποίες προβλέπεται η κατάργηση των θέσεων των Περιφερειακών Δ/ντών, οι αρμοδιότητες πλέον του οποίου περιήλθαν στο Γενικό Γραμματέα της Περιφέρειας και ασκούνται από τον Αναπληρωτή Περιφερειακό Διευθυντή.

9. Τις διατάξεις του τετάρτου εδαφίου της παρ. 2 του άρθρου 1 και της παρ. 6 του ιδίου άρθρου του Ν. 2503/97 "Διοίκηση, οργάνωση, στελέχωση της Περιφέρειας, ρύθμιση θεμάτων για την Τοπική Αυτοδιοίκηση και άλλες διατάξεις" (ΦΕΚ 107/Α), σύμφωνα με τις οποίες οι Περιφερειακές Υπηρεσίες του Υπουργείου Οικονομικών, που συγκροτούσαν την Περιφερειακή Διοίκηση του Νομού ή Νομαρχίας, δεν υπήχθησαν στην ενιαία οργανική μονάδα της Περιφέρειας, ούτε καταργήθηκαν, αλλά αποτελούν από 1.9.1997, Υπηρεσίες του Υπουργείου Οικονομικών.

10. Την υπ' αριθ.1100383/1330/Α0006/31.10.2001 (ΦΕΚ 1485/τ.Β/31.10.2001) κοινή απόφαση του Πρωθυπουργού και Υπουργού Οικονομικών "περί ανάθεσης αρμοδιοτήτων του Υπουργού Οικονομικών στους Υφυπουργούς".

11. Την υπ' αριθμ.1115093/1378/Α0006/17.12.2001 (ΦΕΚ 1720 τ.Β'/21.12.2001) απόφαση του Υφυπουργού Οικονομικών περί μεταβίβασης αρμοδιοτήτων του Υφυπουργού Οικονομικών στους Γεν. Γραμματέα, Γεν. Δ/ντές κλπ. του Υπ. Οικονομικών".

12. Την από 22.5.2001 έκθεση της κατά το άρθρο 100 Π.Δ. 284/88 Αρμόδιας Επιτροπής καθορισμού ορίων αιγιαλού - παραλίας για τον καθορισμό ορίων αιγιαλού παραλίας και παλαιού αιγιαλού στη θέση "ΣΠΑΘΙ" νήσου Κέας Ν. Κυκλάδων.

13. Το από ΙΟΥΛΙΟ 2000 Τοπογραφικό και Υψομετρικό διάγραμμα κλίμακας 1:500 σε μία πινακίδα, το οποίο συ-

ντάχθηκε από τον Εμμ. Βαρσαμή Τοπογράφο Μηχανικό, ελέγχθηκε για την ακρίβεια της αποτύπωσης στις 3.11.2000 από τον Γεώργιο Αβραάμ Τοπογράφο Μηχανικό της Κτηματικής Υπηρεσίας Κυκλάδων και θεωρήθηκε την ίδια ημερομηνία από τον ίδιο όπως ορίζουν οι διατάξεις του άρθρου 20 του Ν. 719/77.

14. Το με αριθ. πρωτ. Φ.544.5/753/01/Σχ.1228/6.10.2001 έγγραφο του ΓΕΝ με το οποίο συμφωνεί με τα καθορισθέντα από την Επιτροπή όρια, αποφασίζουμε:

Επικυρώνουμε την από 22.5.2001 Έκθεση της κατά το άρθρο 100 Π.Δ. 284/88 Αρμόδιας Επιτροπής καθορισμού των ορίων αιγιαλού και παραλίας, για τον καθορισμό ορίων αιγιαλού παραλίας και παλαιού αιγιαλού στη θέση ΣΠΑΘΙ νήσου Κέας Ν. Κυκλάδων. Καθώς επίσης και από τον Ιούλιο Τοπογραφικό και Υψομετρικό διάγραμμα σε κλίμακα 1:500 αποτελούμενο από (1) πινακίδα που συντάχθηκε από τον Εμμ. Βαρσαμή Τοπογράφο Μηχανικό, ελέγχθηκε για την ακρίβεια της αποτύπωσης την 3.11.2000 από τον Γεώργιο Αβραάμ, Τοπογράφο Μηχανικό και θεωρήθηκε την ίδια ημερομηνία από τον ίδιο όπως ορίζουν οι διατάξεις του άρθρου 20 του Ν. 719/77.

Στο Τοπογραφικό αυτό διάγραμμα καθορίσθηκε από την Αρμόδια Επιτροπή όπως πιο πάνω αναφέρεται:

α) Την οριογραμμή του αιγιαλού με κόκκινη συνεχή πολυγωνική γραμμή με στοιχεία 1, 2, 3, ... 18, 19, 20.

β) Την οριογραμμή της παραλίας με κίτρινη συνεχή πολυγωνική γραμμή με στοιχεία Γ. 2’, 3’, ... 18’, 19’, 20’.

γ) Την οριογραμμή του παλαιού αιγιαλού με μπλε συνεχή πολυγωνική γραμμή με στοιχεία 17 = 1", 2", 3", 4", 5", 6", 7" = 20.

Καθορίζεται ζώνη παραλίας πλάτους 10 μέτρων διότι δεν εξυπηρετούνται οι σκοποί του άρθρου 7 παρ. 1 του Α.Ν. 2344/1940.

Η παρούσα απόφαση μαζί με την Έκθεση της Επιτροπής και το τοπογραφικό διάγραμμα να δημοσιευθούν στην Εφημερίδα της Κυβερνήσεως.

Αθήνα, 18 Ιανουαρίου 2002

Με εντολή Υπουργού
Ο Γενικός Διευθυντής
Δημ. Περιουσίας και Εθνικών Κληρ/των
ΣΠΥΡΟΣ Ι. ΣΤΑΘΗΣ

ΕΚΘΕΣΗ ΕΠΙΤΡΟΠΗΣ ΚΑΘΟΡΙΣΜΟΥ
ΤΩΝ ΟΡΙΩΝ ΤΟΥ ΑΙΓΙΑΛΟΥ
(ΑΡΘΡΟ 100 Π.Δ. 284/88)

Για τον καθορισμό των ορίων του αιγιαλού που γίνεται για πρώτη φορά στη θέση "Σπαθί", Δήμου Κέας, νήσου Κέας.

Στην Κέα, σήμερα 22.5.2001, οι υπογεγραμμένοι:

1. ΣΤΕΛΙΟΣ ΣΕΖΕΝΙΑΣ, Προϊστάμενος της Κτηματικής Υπηρεσίας του Νομού Κυκλάδων, ως πρόεδρος,

2. ΓΕΩΡΓΙΟΣ ΑΒΡΑΑΜ, Τοπ. Μηχανικός, ως μέλος,

3. ΑΝΑΣΤΑΣΙΟΣ ΚΟΥΤΣΟΥΚΟΣ, Λιμενάρχης Κέας, ως μέλος αποτελούντες την επιτροπή καθορισμού των ορίων του αιγιαλού δυνάμει του άρθρου 100 ΠΔ 284/88 αυτής μεταβήκαμε επί τόπου στην προαναφερθείσα περιοχή και

Λαβόντες υπ’ όψη

1. Το από Ιούλιο 2000 τοπογραφικό και υψομετρικό διάγραμμα το οποίο συντάχθηκε από τον Εμμανουήλ Βαρσαμή, Τοπ. Μηχ/κό σε μια πινακίδα σε κλίμακα 1:500, ελέγχθηκε επιτόπου για την ακρίβεια της αποτύπωσης στις 3.11.2000 από τον Γεώργιο Αβραάμ, Τοπ. Μηχ/κό της Κτηματικής Υπηρεσίας Κυκλάδων και θεωρήθηκε την ίδια ημερομηνία από τον ίδιο.

2. Τις διατάξεις του Α.Ν. 2344/40 "περί αιγιαλού-παραλίας", όπως αυτός τροποποιήθηκε με τον Ν. 1337/83, καθώς και την προς αυτόν σχετική Δικαστηριακή και Διοικητική Νομολογία.

3. Την από την επιτόπια μετάβαση σχηματισθείσα αντίληψη περί του πλάτους της βρεχόμενης ζώνης της ξηράς και λοιπών συναφών στοιχείων, δηλαδή:

α) Η μορφολογία της ακτής είναι στο βορειοδυτικό αμμώδης, ενώ στο υπόλοιπο τμήμα βραχώδης, με υποτυπώδη βλάστηση.

Το εύρος της αμμώδους έκτασης κυμαίνεται μεταξύ 15 και 35 μέτρων από την ακτογραμμή.

Η κλίση του εδάφους κυμαίνεται μεταξύ 5% και 8%, ενώ στο υπόλοιπο τμήμα μεταξύ 40% και 80%.

Στο τμήμα της ακτής το οποίο είναι βραχώδες, δημιουργείται πρανές, το οποίο σε ορισμένα σημεία είναι κατακόρυφο. Το "φρύδι" αυτού υψομετρικά κυμαίνεται μεταξύ 3 και 16 μέτρων, ενώ η απόσταση από την ακτογραμμή μεταξύ 1 και 20 μέτρων.

β) Το ανάπτυγμα του πελάγους αρχίζει σε απόσταση 1300 με 1600 μέτρων από την ακτογραμμή.

γ) Η περιοχή επηρεάζεται από ανέμους νοτιοανατολικών διευθύνσεων.

4. Το υπ’ αρ. Σχ. 596/Φ.544.5/375/01/15.5.2001 έγγραφο ΓΕΝ, αποφασίζουμε:

1. Καθορίζει επί του ανωτέρω τοπογραφικού διαγράμματος:

α) Την οριογραμμή του αιγιαλού με κόκκινη συνεχή πολυγωνική γραμμή και στοιχεία 1, 2, 3, ..., 18, 19, 20.

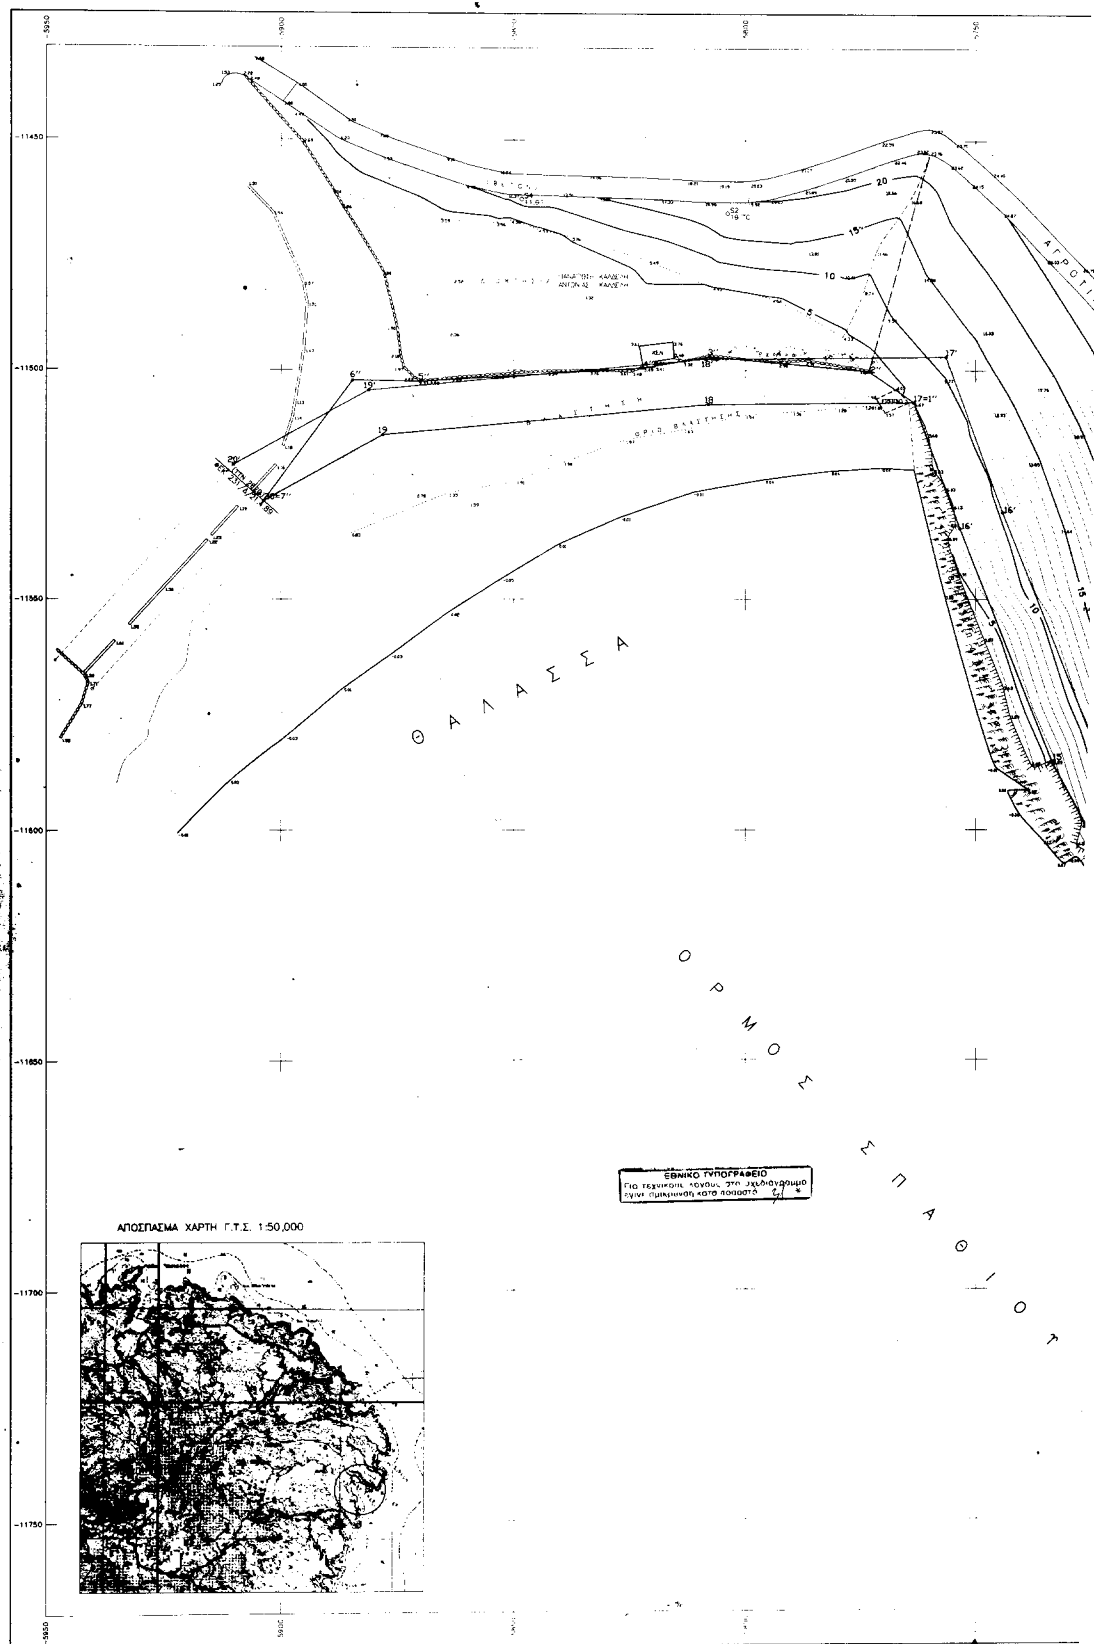
β) Η οριογραμμή της παραλίας με κίτρινη συνεχή πολυγωνική γραμμή και στοιχεία Γ, 2’, 3’, ... 18’, 19’, 20’.

γ) Την οριογραμμή του παλαιού αιγιαλού με μπλε συνεχή πολυγωνική γραμμή και στοιχεία 17 = 1", 2", 3", 4", 5", 6", 7" = 20.

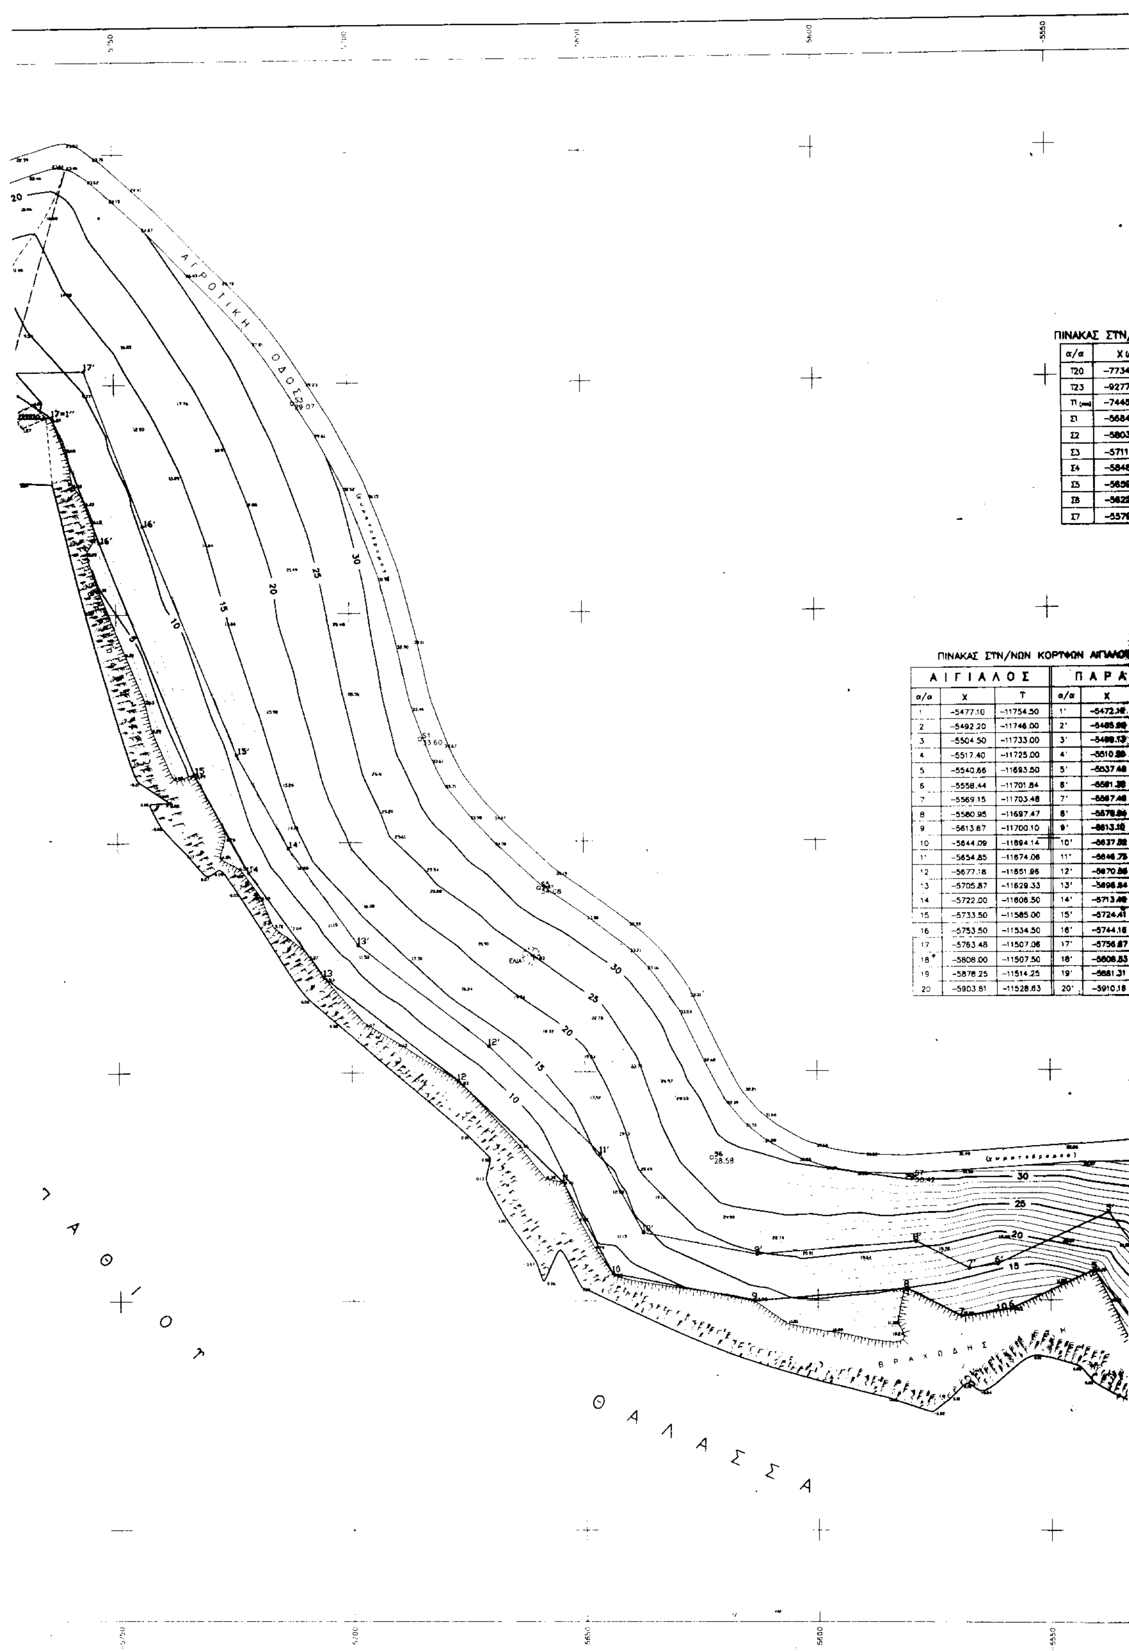
2. Καθορίζει ζώνη παραλίας πλάτος 10 μ. διότι δεν εξυπηρετούνται οι σκοποί του άρθρου 7 παρ. 1 του ΑΝ 2344/40.

Η Επιτροπή

Ο Πρόεδρος	Τα Μέλη
ΣΤΕΛΙΟΣ ΣΕΖΕΝΙΑΣ	ΓΕΩΡΓΙΟΣ ΑΒΡΑΑΜ
	ΑΝΑΣΤΑΣΙΟΣ ΚΟΥΤΣΟΥΚΟΣ



Θ Α Λ Α Σ Σ Α
Ο Ρ Μ Ο Σ Σ Π Α Θ Ι Ο Υ
-11450
-11500
-11550
-11600
-11650
-11700
-11750
-5950
ΑΠΟΣΠΑΣΜΑ ΧΑΡΤΗ Γ.Τ.Σ. 1:50,000
ΕΘΝΙΚΟ ΤΥΠΟΓΡΑΦΕΙΟ



ΠΙΝΑΚΑΣ ΣΤΝ/

α/α	X (ω
Τ20	-7734.
Τ23	-9277.
Τ1 (...)	-7445.
Σ1	-5684.
Σ2	-5803.
Σ3	-5711.
Σ4	-5848.
Σ5	-5659.
Σ6	-5622.
Σ7	-5579.

ΠΙΝΑΚΑΣ ΣΤΝ/ΝΩΝ ΚΟΡΥΦΩΝ ΑΙΓΙΑΛΟΥ

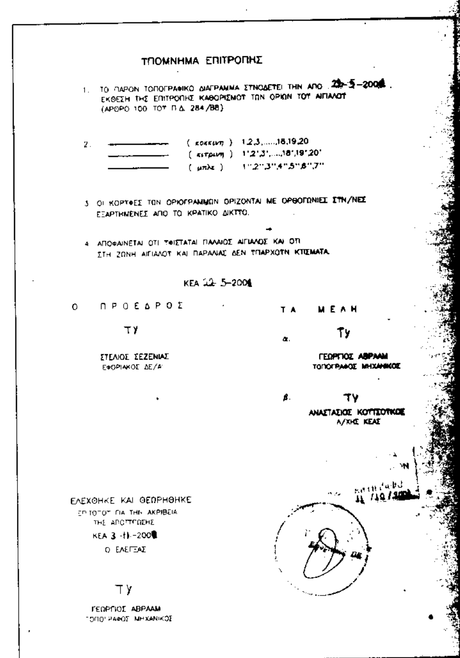
ΑΙΓΙΑΛΟΣ			ΠΑΡΑ	
α/α	X	Y	α/α	X
1	-5477.10	-11754.50	1'	-5472.16
2	-5492.20	-11746.00	2'	[illegible]
3	-5504.50	-11733.00	3'	[illegible]
4	-5517.40	-11725.00	4'	-5510.[illegible]
5	-5540.66	-11693.50	5'	-5537.48
6	-5558.44	-11701.84	6'	[illegible]
7	-5569.15	-11703.48	7'	-5567.46
8	-5580.95	-11697.47	8'	[illegible]
9	-5613.67	-11700.10	9'	-5613.[illegible]
10	-5644.09	-11694.14	10'	-5637.[illegible]
11	-5654.85	-11674.06	11'	-5646.75
12	-5677.18	-11651.86	12'	-5670.[illegible]
13	-5705.87	-11629.33	13'	-5698.84
14	-5722.00	-11606.50	14'	-5713.[illegible]
15	-5733.50	-11585.00	15'	-5724.41
16	-5753.50	-11534.50	16'	-5744.16
17	-5763.48	-11507.06	17'	-5756.87
18*	-5808.00	-11507.50	18'	-5808.83
19	-5878.25	-11514.25	19'	-5881.31
20	-5903.81	-11528.63	20'	-5910.16

ΠΙΝΑΚΑΣ ΣΤΝ/ΝΩΝ ΣΤΑΣΕΩΝ-ΤΡΙΓΩΝ.

α/α	Χ (μ)	Υ (μ)	Η (μ)
Τ20	-7734.48	-10124.76	353.44
Τ23	-9277.67	- 8230.54	226.12
Τ1 (ασσ)	-7445.73	-10327.41	308.50
Σ1	-5684.95	-11577.52	33.60
Σ2	-5803.85	-11465.94	19.70
Σ3	-5711.83	-11504.35	29.07
Σ4	-5848.30	-11462.88	11.97
Σ5	-5659.66	-11610.07	34.08
Σ6	-5622.78	-11668.85	28.58
Σ7	-5579.63	-11673.17	30.42

ΣΤΝ/ΝΩΝ ΚΟΡΥΦΩΝ ΑΙΓΙΑΛΟΥ – ΠΑΡΑΛΙΑΣ – ΠΑΛΑΙΟΥ ΑΙΓΙΑΛΟΥ

...ΑΛΟΣ [cut off]		ΠΑΡΑΛΙΑ			ΠΑΛΑΙΟΣ ΑΙΓΙΑΛΟΣ		
[cut off]	Υ	α/α	Χ	Υ	α/α	Χ	Υ
...0	-11754.50	1'	-5472.19	-11745.79	1''	-5763.48	-11507.06
...0	-11748.00	2'	-5485.98	-11738.03	2''	-5773.29	-11500.24
...0	-11733.00	3'	-5498.13	-11725.19	3''	-5807.67	-11496.99
...0	-11725.00	4'	-5510.50	-11717.51	4''	-5822.10	-11499.49
...8	-11693.50	5'	-5537.48	-11680.97	5''	-5870.25	-11502.57
...4	-11701.84	6'	-5561.38	-11692.17	6''	-5884.70	-11507.30
...6	-11703.48	7'	-5567.48	-11693.11	7''	-5903.81	-11528.63
...5	-11697.47	8'	-5578.94	-11687.28			
...7	-11700.10	9'	-5613.10	-11690.02			
...9	-11694.14	10'	-5637.52	-11685.24			
...5	-11674.06	11'	-5646.75	-11668.01			
...8	-11651.96	12'	-5670.55	-11644.46			
...7	-11629.33	13'	-5698.54	-11622.37			
...0	-11608.50	14'	-5713.48	-11601.24			
...0	-11585.00	15'	-5724.41	-11580.79			
...0	-11534.50	16'	-5744.15	-11530.95			
...8	-11507.06	17'	-5756.67	-11496.52			
...0	-11507.50	18'	-5808.53	-11497.50			
...5	-11514.25	19	-5881.31	-11504.50			
...1	-11528.63	20'	-5910.16	-11520.73			


ΥΠΟΜΝΗΜΑ ΕΠΙΤΡΟΠΗΣ

1. ΤΟ ΠΑΡΟΝ ΤΟΠΟΓΡΑΦΙΚΟ ΔΙΑΓΡΑΜΜΑ ΣΥΝΟΔΕΥΕΙ ΤΗΝ ΑΠΟ 22-5-200[illegible] ΕΚΘΕΣΗ ΤΗΣ ΕΠΙΤΡΟΠΗΣ ΚΑΘΟΡΙΣΜΟΥ ΤΩΝ ΟΡΙΩΝ ΤΟΥ ΑΙΓΙΑΛΟΥ (ΑΡΘΡΟ 100 ΤΟΥ Π.Δ. 284/88)

2. (κοκκινη) 1,2,3,.....,18,19,20
(κιτρινη) 1',2',3',.....,18',19',20'
(μπλε) 1'',2'',3'',4'',5'',6'',7''

3. ΟΙ ΚΟΡΥΦΕΣ ΤΩΝ ΟΡΙΟΓΡΑΜΜΩΝ ΟΡΙΖΟΝΤΑΙ ΜΕ ΟΡΘΟΓΩΝΙΕΣ ΣΥΝ/ΝΕΣ ΕΞΑΡΤΗΜΕΝΕΣ ΑΠΟ ΤΟ ΚΡΑΤΙΚΟ ΔΙΚΤΥΟ.

4. ΑΠΟΦΑΙΝΕΤΑΙ ΟΤΙ ΥΦΙΣΤΑΤΑΙ ΠΑΛΑΙΟΣ ΑΙΓΙΑΛΟΣ ΚΑΙ ΟΤΙ ΣΤΗ ΖΩΝΗ ΑΙΓΙΑΛΟΥ ΚΑΙ ΠΑΡΑΛΙΑΣ ΔΕΝ ΥΠΑΡΧΟΥΝ ΚΤΙΣΜΑΤΑ.

ΚΕΑ 22-5-200[illegible]

Ο ΠΡΟΕΔΡΟΣ

ΤΥ

ΣΤΕΛΙΟΣ ΣΕΖΕΝΙΑΣ
ΕΦΟΡΙΑΚΟΣ ΔΕ/Α

ΤΑ ΜΕΛΗ

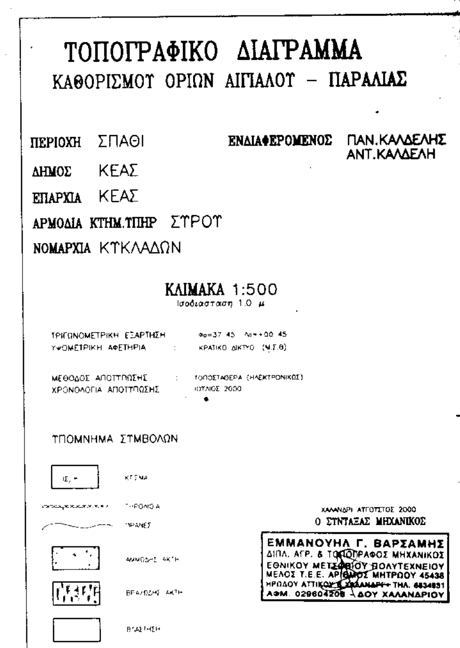
α. ΤΥ
ΓΕΩΡΓΙΟΣ ΑΒΡΑΑΜ
ΤΟΠΟΓΡΑΦΟΣ ΜΗΧΑΝΙΚΟΣ

β. ΤΥ
ΑΝΑΣΤΑΣΙΟΣ ΚΟΥΤΣΟΥΚΟΣ
Α/ΧΗΣ ΚΕΑΣ

ΕΛΕΧΘΗΚΕ ΚΑΙ ΘΕΩΡΗΘΗΚΕ
ΕΠΙ ΤΟΠΟΥ ΓΙΑ ΤΗΝ ΑΚΡΙΒΕΙΑ
ΤΗΣ ΑΠΟΤΥΠΩΣΗΣ
ΚΕΑ 3-11-200[illegible]
Ο ΕΛΕΓΞΑΣ

ΤΥ

ΓΕΩΡΓΙΟΣ ΑΒΡΑΑΜ
ΤΟΠΟΓΡΑΦΟΣ ΜΗΧΑΝΙΚΟΣ


ΤΟΠΟΓΡΑΦΙΚΟ ΔΙΑΓΡΑΜΜΑ
ΚΑΘΟΡΙΣΜΟΥ ΟΡΙΩΝ ΑΙΓΙΑΛΟΥ – ΠΑΡΑΛΙΑΣ

ΠΕΡΙΟΧΗ ΣΠΑΘΙ — ΕΝΔΙΑΦΕΡΟΜΕΝΟΣ ΠΑΝ.ΚΑΛΔΕΛΗΣ ΑΝΤ.ΚΑΛΔΕΛΗ

ΔΗΜΟΣ ΚΕΑΣ

ΕΠΑΡΧΙΑ ΚΕΑΣ

ΑΡΜΟΔΙΑ ΚΤΗΜ.ΥΠΗΡ ΣΥΡΟΥ

ΝΟΜΑΡΧΙΑ ΚΥΚΛΑΔΩΝ

ΚΛΙΜΑΚΑ 1:500
Ισοδιασταση 1.0 μ

ΤΡΙΓΩΝΟΜΕΤΡΙΚΗ ΕΞΑΡΤΗΣΗ Φο=37 45 Λο=+00 45
ΥΨΟΜΕΤΡΙΚΗ ΑΦΕΤΗΡΙΑ : ΚΡΑΤΙΚΟ ΔΙΚΤΥΟ (Μ.Σ.Θ)

ΜΕΘΟΔΟΣ ΑΠΟΤΥΠΩΣΗΣ : ΤΟΠΟΣΤΑΘΕΡΑ (ΗΛΕΚΤΡΟΝΙΚΟΣ)
ΧΡΟΝΟΛΟΓΙΑ ΑΠΟΤΥΠΩΣΗΣ ΙΟΥΛΙΟΣ 2000

ΥΠΟΜΝΗΜΑ ΣΥΜΒΟΛΩΝ

ΚΤΙΣΜΑ
ΥΨΟΓΡΑΜΜΑ
ΠΡΑΝΕΣ
ΑΜΜΩΔΗΣ ΑΚΤΗ
ΒΡΑΧΩΔΗΣ ΑΚΤΗ
ΒΛΑΣΤΗΣΗ

ΧΑΛΑΝΔΡΙ ΑΥΓΟΥΣΤΟΣ 2000
Ο ΣΥΝΤΑΞΑΣ ΜΗΧΑΝΙΚΟΣ

ΕΜΜΑΝΟΥΗΛ Γ. ΒΑΡΣΑΜΗΣ
ΔΙΠΛ. ΑΓΡ. & ΤΟΠΟΓΡΑΦΟΣ ΜΗΧΑΝΙΚΟΣ
ΕΘΝΙΚΟΥ ΜΕΤΣΟΒΙΟΥ ΠΟΛΥΤΕΧΝΕΙΟΥ
ΜΕΛΟΣ Τ.Ε.Ε. ΑΡΙΘΜΟΣ ΜΗΤΡΩΟΥ 45438
ΗΡΩΔΟΥ ΑΤΤΙΚΟΥ 6 ΧΑΛΑΝΔΡΙ - ΤΗΛ. 6834831
ΑΦΜ. 029604208 - ΔΟΥ ΧΑΛΑΝΔΡΙΟΥ

Αριθ. 7248 (2)

Έγκριση τροποποίησης στο Ο.Τ. 163 ρυμοτομικού σχεδίου πόλεως Κιλκίς, Δ. Κιλκίς, Ν. Κιλκίς.

Ο ΓΕΝΙΚΟΣ ΓΡΑΜΜΑΤΕΑΣ
ΠΕΡΙΦΕΡΕΙΑΣ ΚΕΝΤΡΙΚΗΣ ΜΑΚΕΔΟΝΙΑΣ

Έχοντας υπόψη:

1) Τις διατάξεις του άρθρου 154 του από 14.7.1999 Π.Δ/τος «Κώδικας Βασικής Πολεοδομικής Νομοθεσίας» ΦΕΚ Δ 580/99.

2) Τις διατάξεις του Ν. 2503/1997 «Διοίκηση, οργάνωση της Περιφέρειας, ρύθμιση θεμάτων για την τοπική αυτοδιοίκηση και άλλες διατάξεις» ΦΕΚ Α 107/97.

3) Τις διατάξεις του Ν. 2831/2000 «Τροποποίηση των διατάξεων του Ν. 1577/1985 (Γενικός Οικοδομικός Κανονισμός) και άλλες πολεοδομικές διατάξεις» ΦΕΚ Α 140/2000 και ειδικότερα του άρθρου 29.

4) Την οικ. 5631/26.7.2000 (ΦΕΚ 1339/Β/2000) Απόφαση Γεν. Γραμματέα Περιφέρειας Κεν. Μακεδονίας «Ορισμός εισηγητών και μεταβίβαση εξουσίας υπογραφής «Με εντολή Γενικού Γραμματέα» αποφάσεων εγγράφων και άλλων πράξεων στον Γενικό Διευθυντή, στους Προϊσταμένους Διευθύνσεων και Προϊσταμένους Τμημάτων και Γραφείων των Υπηρεσιών της Περιφέρειας».

5) Τις διατάξεις του άρθρου 29 Α του Ν. 1558/1985 «Κυβέρνηση και Κυβερνητικά Όργανα» ΦΕΚ Α 137/85 που προστέθηκε με το άρθρο 27 του Ν. 2081/1992 ΦΕΚ Α 154/92 και αντικαταστάθηκε με την παράγραφο 2α του άρθρου 1 του Ν. 2469/1997 ΦΕΚ Α 38/97.

6) Τις με αριθ. 154/2000 και 278/2000 Αποφάσεις του Δημοτικού Συμβουλίου Κιλκίς.

7) Την 246η/2001 πράξη, με θετική γνωμοδότηση, του Περιφερειακού ΣΧΟΠ Κεντρικής Μακεδονίας (συνεδρία 21η/11.12.2001).

8) Το γεγονός ότι από τις κανονιστικές διατάξεις αυτής της απόφασης δεν προκαλείται δαπάνη σε βάρος του κρατικού προϋπολογισμού και του οικείου ΟΤΑ, αποφασίζουμε:

Εγκρίνεται η τροποποίηση στο Ο.Τ. 163 ρυμοτομικού σχεδίου πόλεως Κιλκίς, Δ.Κιλκίς, Ν. Κιλκίς ως εξής:

Μετατοπίζεται η οικοδομική γραμμή από τη θέση ΑΒ στη θέση ΓΔΕ.

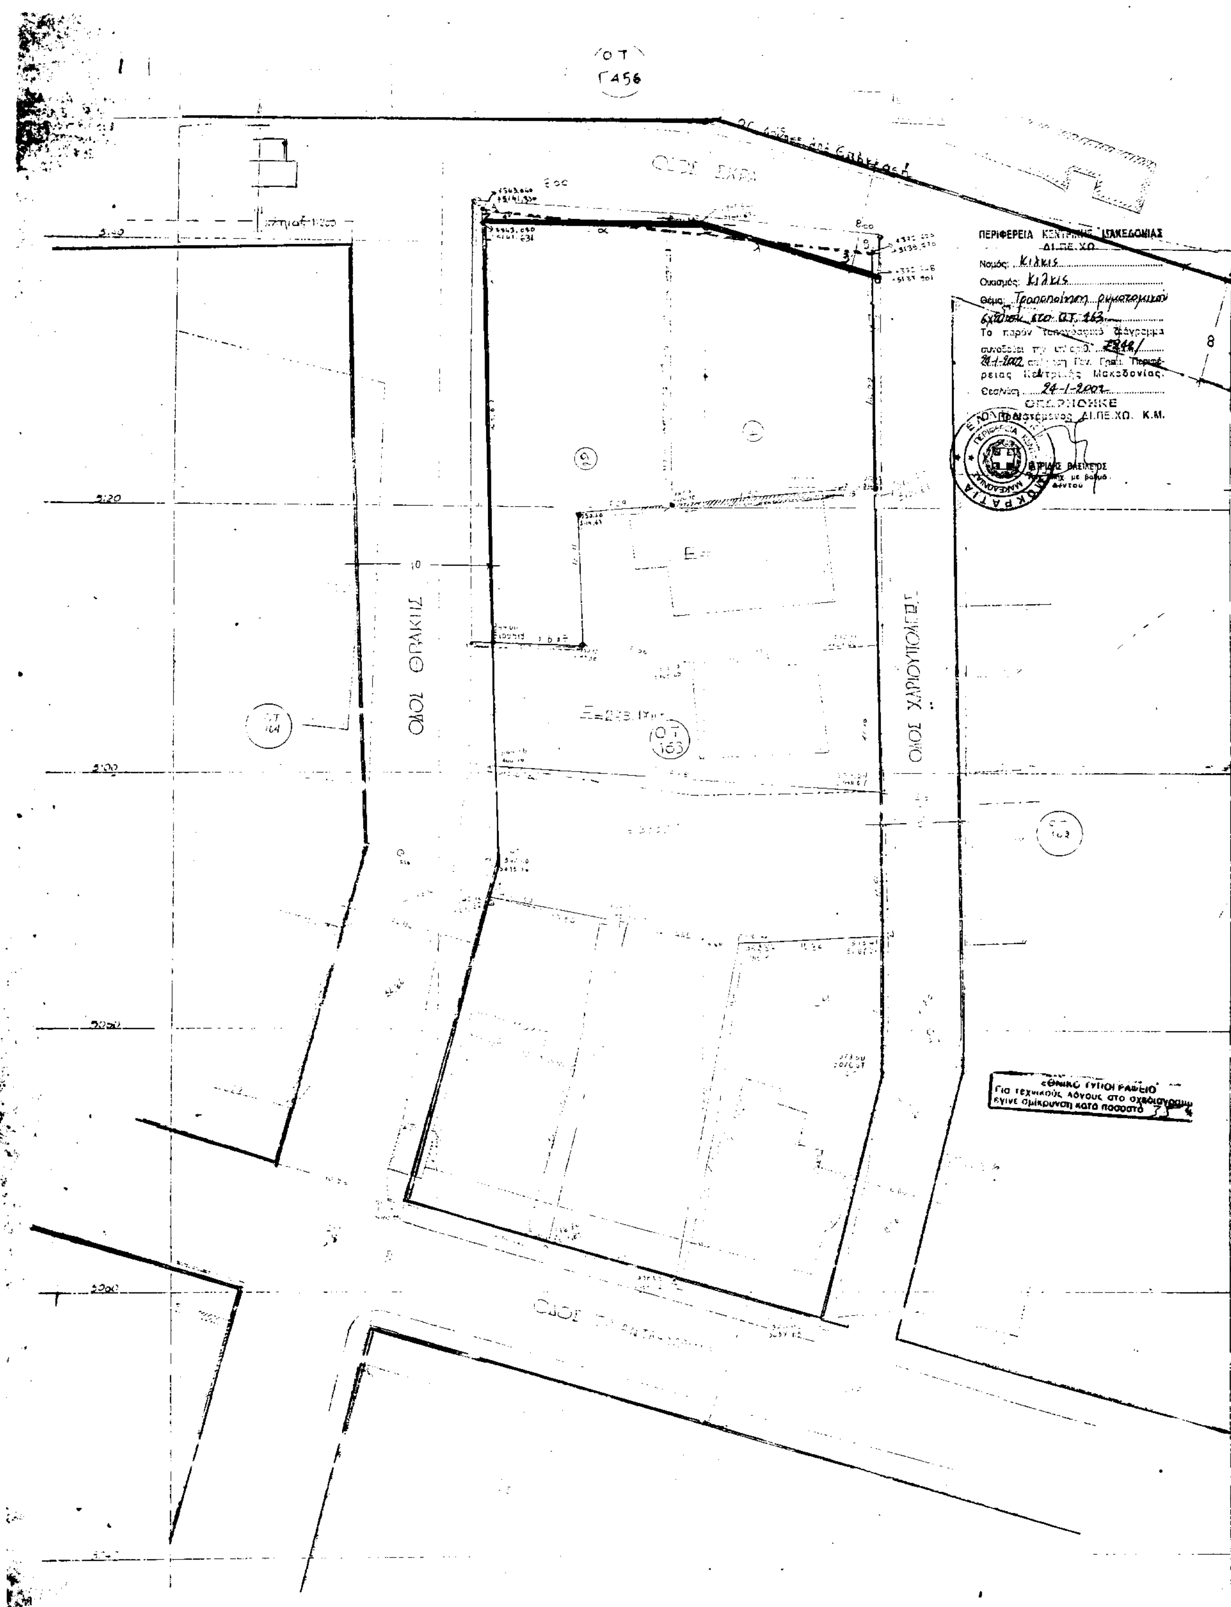
Τα παραπάνω φαίνονται στο πρωτότυπο διάγραμμα κλίμακας 1:200 θεωρημένο από το Δ/ντή της ΔΙ.ΠΕ.ΧΩ. Κ. Μ. που συνοδεύει την απόφαση αυτή.

Η ισχύς της απόφασης αρχίζει από τη δημοσίευσή της στην Εφημερίδα της Κυβερνήσεως.

Η Απόφαση αυτή και το διάγραμμα που τη συνοδεύει να δημοσιευθούν στην Εφημερίδα της Κυβερνήσεως.

Θεσσαλονίκη, 24 Ιανουαρίου 2002

Με εντολή Γενικού Γραμματέα Περιφέρειας
Ο Γενικός Διευθυντής
ΔΗΜΟΣΘΕΝΗΣ ΣΑΡΗΓΙΑΝΝΗΣ


Ο.Τ.
Γ456
ΟΔΟΣ ΘΡΑΚΗΣ
ΟΔΟΣ ΧΑΡΙΟΥΠΟΛΕΩΣ
Ο.Τ.
163
Ο.Τ.
164
ΠΕΡΙΦΕΡΕΙΑ ΚΕΝΤΡΙΚΗΣ ΜΑΚΕΔΟΝΙΑΣ
ΔΙ.ΠΕ.ΧΩ.
Νομός: Κιλκίς
Οικισμός: Κιλκίς
Θέμα: Τροποποίηση ρυμοτομικού σχεδίου στο Ο.Τ. 163
Το παρόν τοπογραφικό διάγραμμα συνοδεύει την υπ' αριθ. 2842/ 24-1-2002 απόφαση Γεν. Γραμ. Περιφέρειας Κεντρικής Μακεδονίας.
Θεσ/νίκη 24-1-2002
ΘΕΩΡΗΘΗΚΕ
Ο Προϊστάμενος ΔΙ.ΠΕ.ΧΩ. Κ.Μ.
ΕΘΝΙΚΟ ΤΥΠΟΓΡΑΦΕΙΟ
Για τεχνικούς λόγους στο σχεδιάγραμμα έγινε σμίκρυνση κατά ποσοστό

Αριθ. 7114 (3)

Κήρυξη ως αναδασωτέας έκτασης εμβαδού 18,175 στρεμμάτων στη θέση «Παλλοστή» περιοχής Ζόλα της περιφέρειας Δήμου Αργοστολίου Ν. Κεφαλληνίας.

Η ΓΕΝΙΚΗ ΓΡΑΜΜΑΤΕΑΣ
ΠΕΡΙΦΕΡΕΙΑΣ ΙΟΝΙΩΝ ΝΗΣΙΩΝ

Έχοντας υπόψη.

1) Τις περί Διοικητικής αποκέντρωσης διατάξεις του Ν. 3200/55, όπως τροποποιήθηκε και συμπληρώθηκε μεταγενέστερα με το Ν.Δ. 532/70.

2) Τις διατάξεις του άρθρου 117 παρ. 3 του Συντάγματος.

3) Τις διατάξεις του Ν. 998/79 "περί προστασίας των δασών και δασικών εν γένει εκτάσεων της χώρας" και συγκεκριμένα.

α) Του άρθρου 38 παρ.1

β) Του άρθρου 41 παρ. 1

4) Τις διατάξεις του Υπουργείου Γεωργίας αριθμ.:

α) 160417/1180/8.7.1980 και β) 182447/3049/24.9.1980

5) Τον Ν. 2218/13.6.1994 "Περί ίδρυσης Νομαρχιακής Αυτοδιοίκησης, τροποποίησης διατάξεων για την πρωτοβάθμια αυτοδιοίκηση και την περιφέρεια και άλλες διατάξεις" όπως τροποποιήθηκε μεταγενέστερα με τον Ν. 2240/16.9.94.

6) Τον Ν. 2503/30.5.97 "Διοίκηση, οργάνωση, στελέχωση της περιφέρειας, ρύθμιση θεμάτων για την τοπική αυτοδιοίκηση και άλλες διατάξεις".

7) Την αναφορά της Δ/νσης Δασών Κεφαλληνίας με αριθμ. 6865/14.12.2001 με την οποία προτείνεται η κήρυξη ως αναδασωτέας, της αναφερόμενης στο θέμα εκτάσεως, αποφασίζουμε:

Κηρύσσουμε αναδασωτέα, με σκοπό να επανέλθει στην προτέρα της κατάσταση, με φυσική αναγέννηση, την δασική έκταση που κάηκε στις 27.9.2001, εμβαδού δέκα οκτώ στρεμμάτων και εκατόν εβδομήντα πέντε τετραγωνικών μέτρων (18,175 στρ.) στη θέση "Παλλοστή" περιοχής Ζόλα της περιφέρειας Δήμου Αργοστολίου και προσδιορίζεται από τα στοιχεία Α-Β-Γ-Ζ-Α όπως φαίνονται στο συνημμένο απόσπασμα χάρτη Γ.Υ.Σ κλίμακας 1/5.000 ο οποίος αποτελεί αναπόσπαστο μέρος της απόφασης αυτής και ορίζεται ως εξής:

Ανατολικά: με δασική έκταση.

Δυτικά: με δασική έκταση.

Βόρεια: με δασική έκταση.

Νότια: με δασική έκταση.

Η απόφαση αυτή να δημοσιευθεί στην εφημερίδα της Κυβερνήσεως.

Κέρκυρα, 31 Δεκεμβρίου 2001

Η Γενική Γραμματέας Περιφέρειας
ΑΝΑΣΤΑΣΙΑ ΚΑΝΕΛΛΟΠΟΥΛΟΥ

